



日比谷公園大音楽堂  
 バトン・特電 他  
 縮尺 1/100 (A3版)

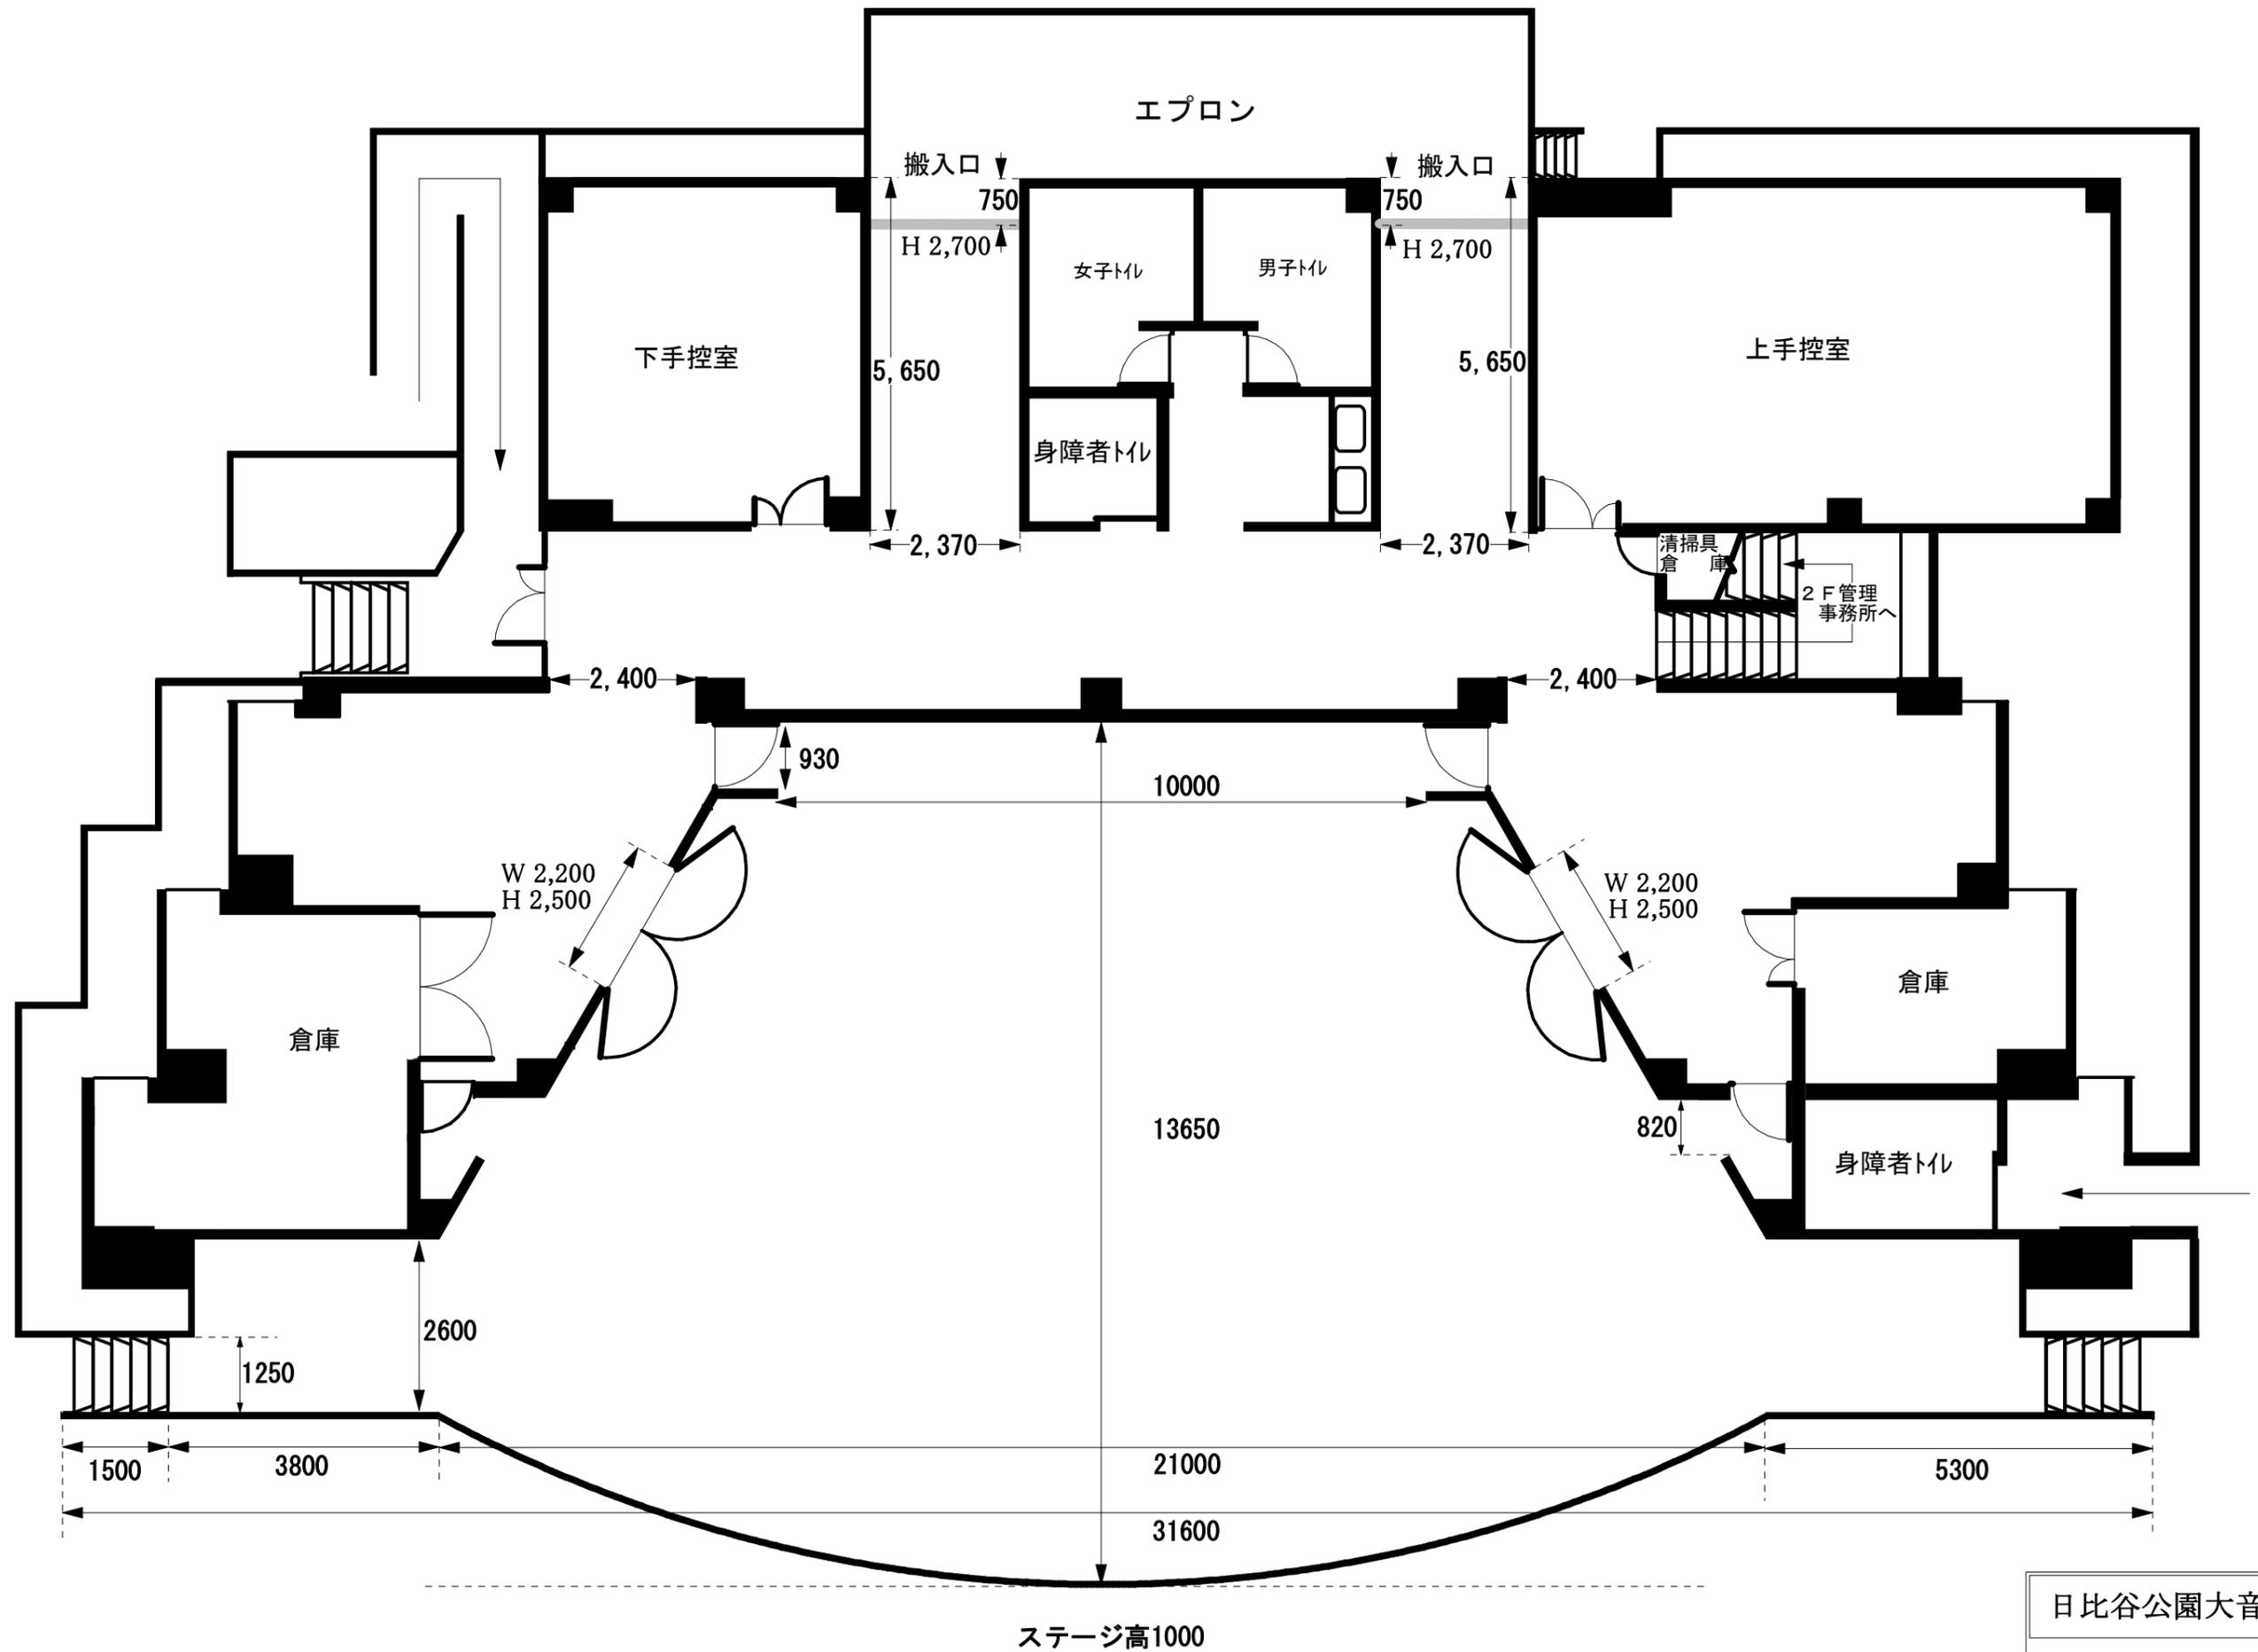

日比谷公園大音楽堂  
 舞台寸法・名称  
 縮尺 1/100 (A3版)

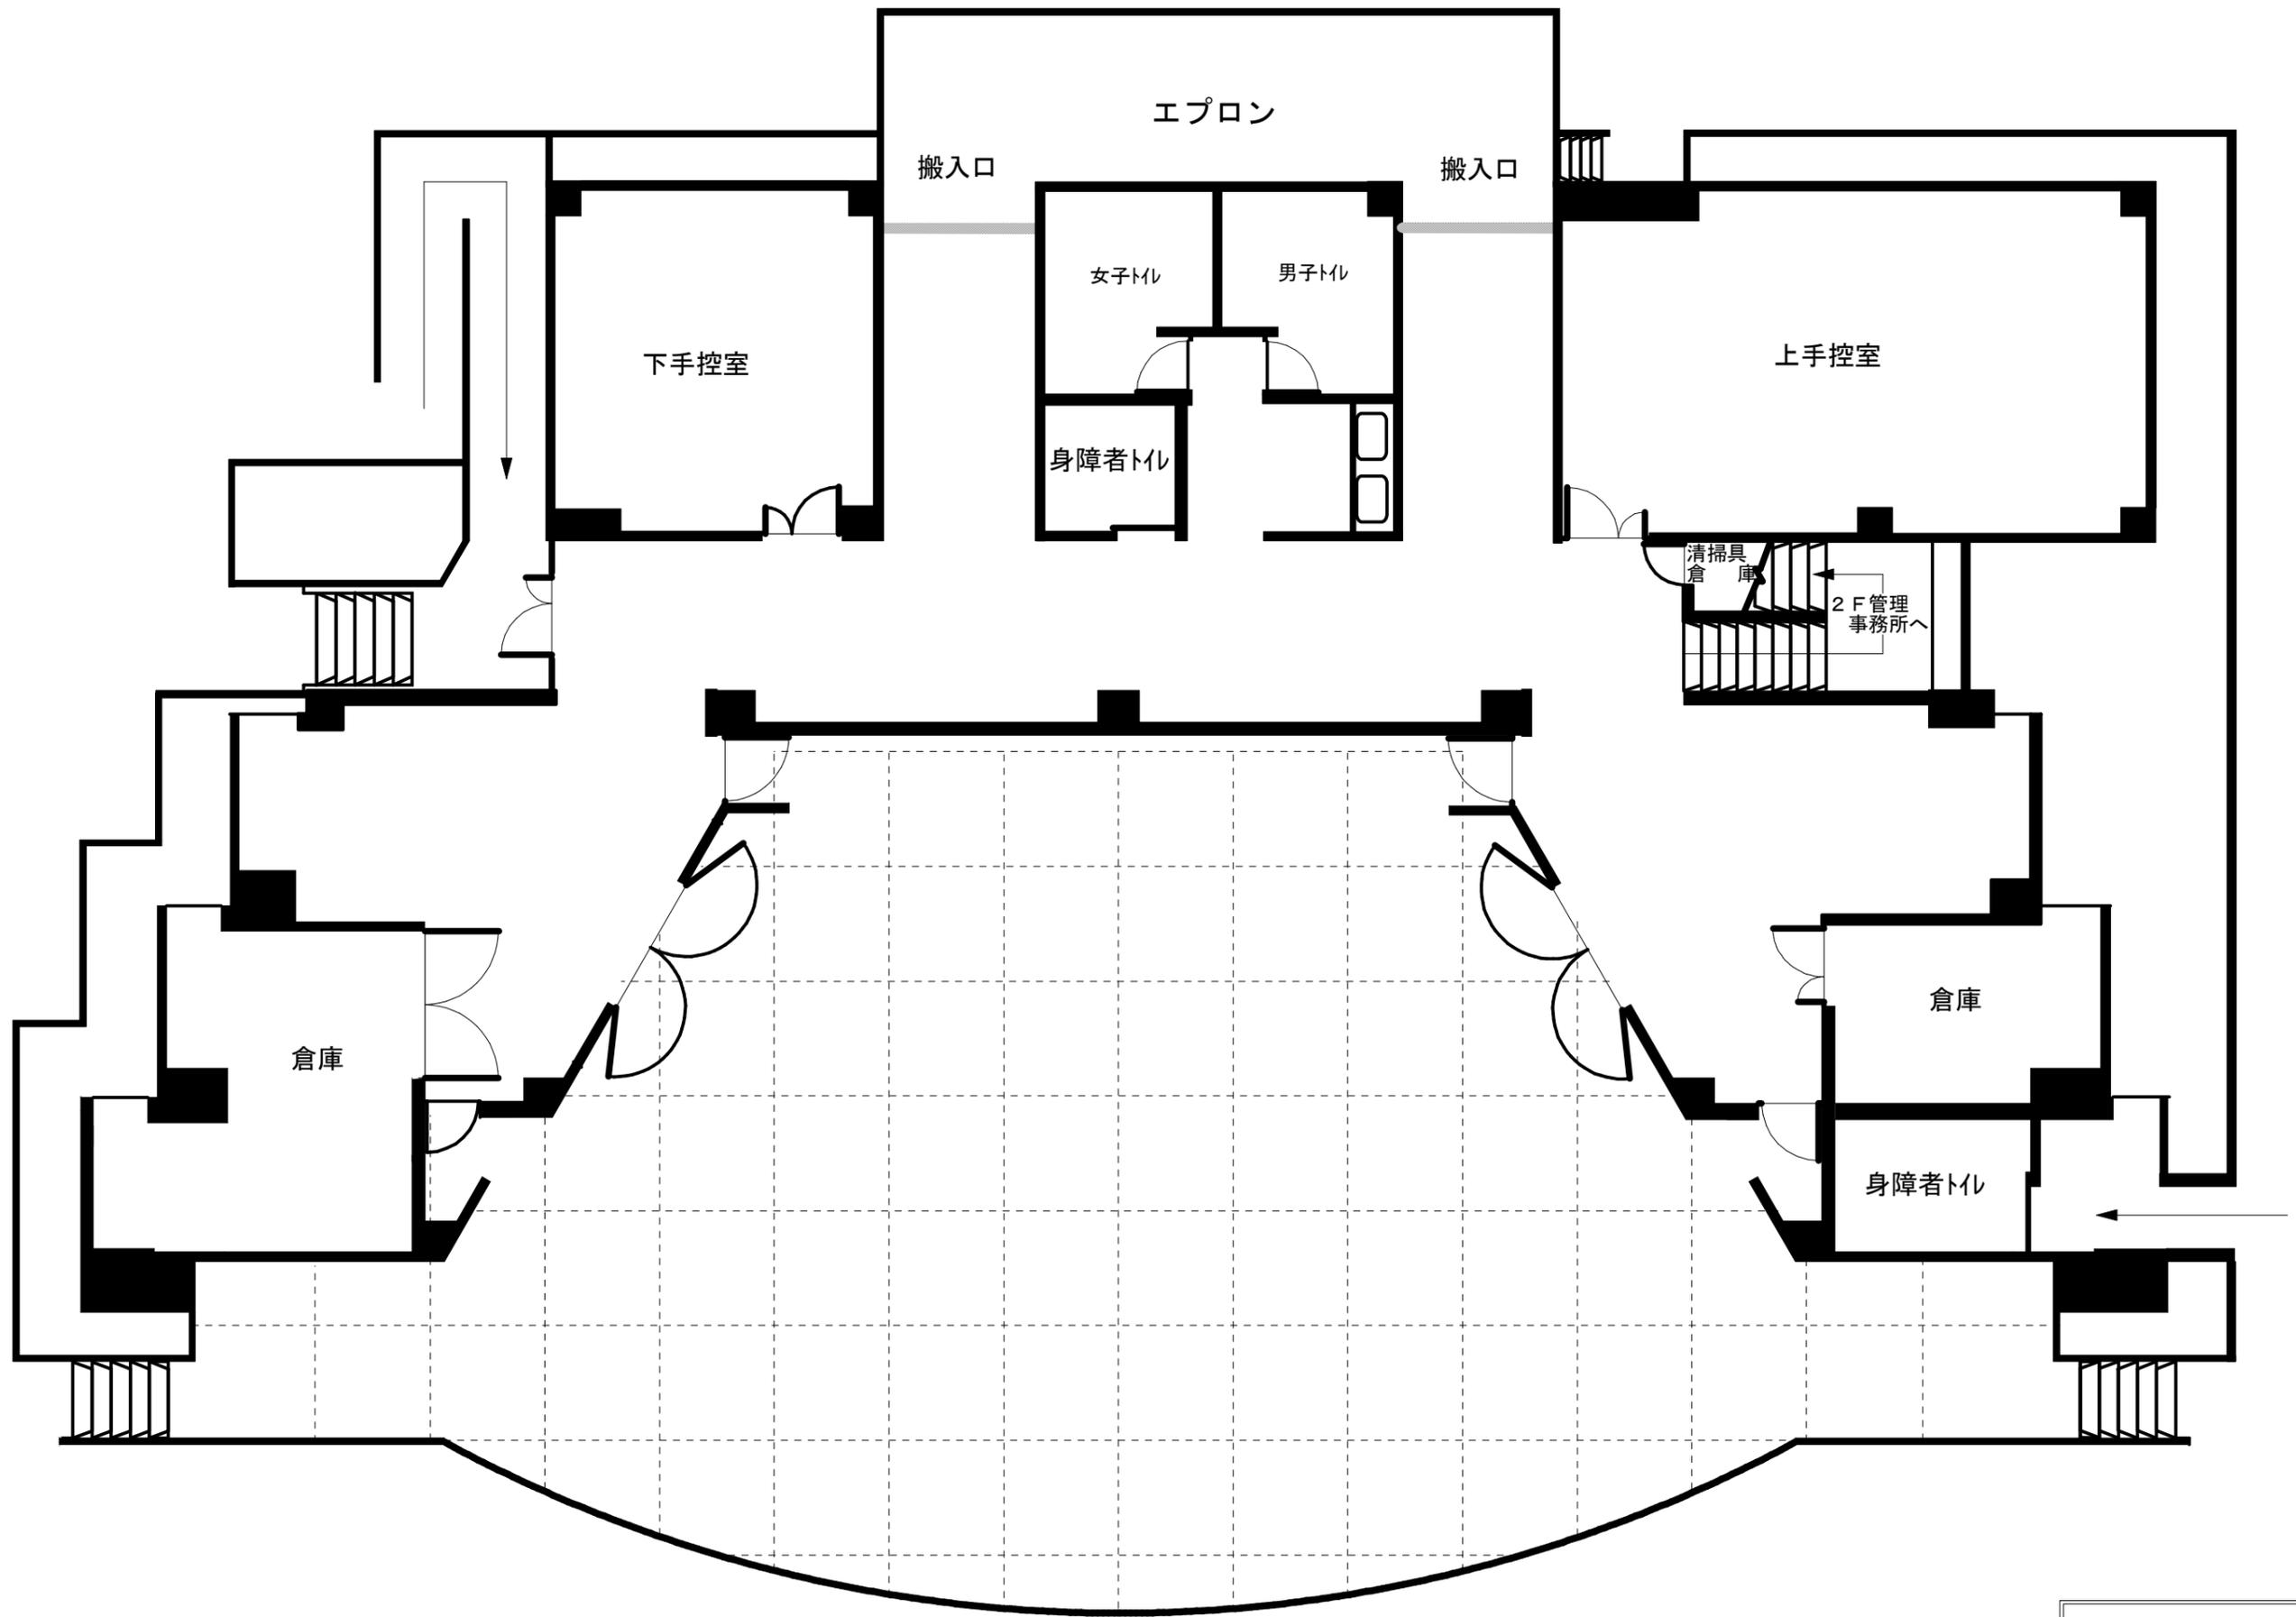

日比谷公園大音楽堂  
 舞台一間幅  
 縮尺 1/100 (A3版)